



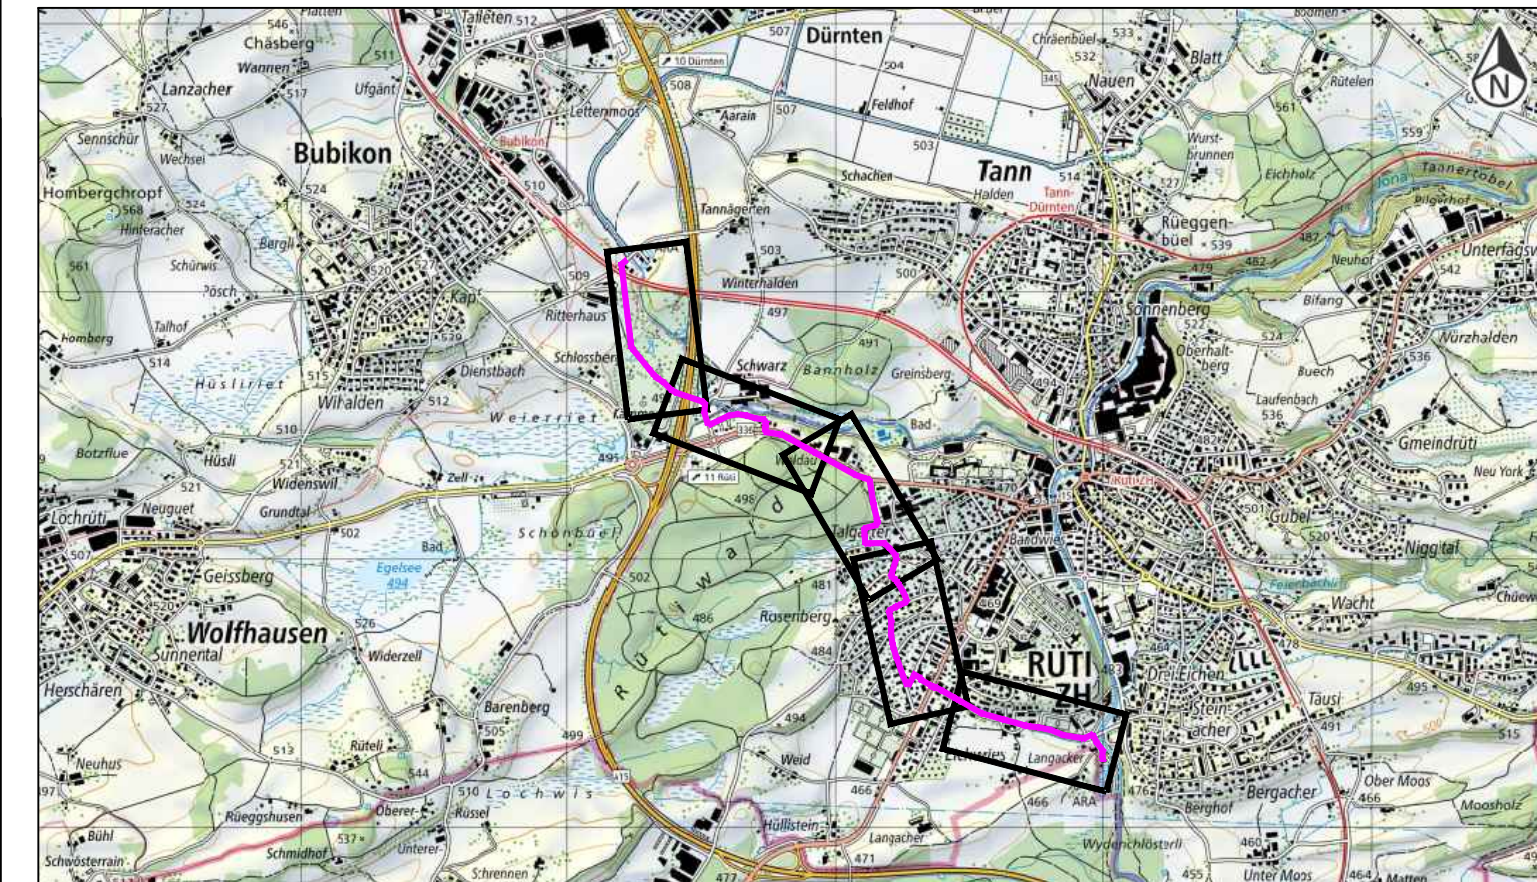

a)	-

HOLINGER AG
Im Hölzli 26, CH-8405 Winterthur
Telefon +41 (0)52 267 09 00
winterthur@holinger.com, www.holinger.com

Zertifiziert ISO 9001

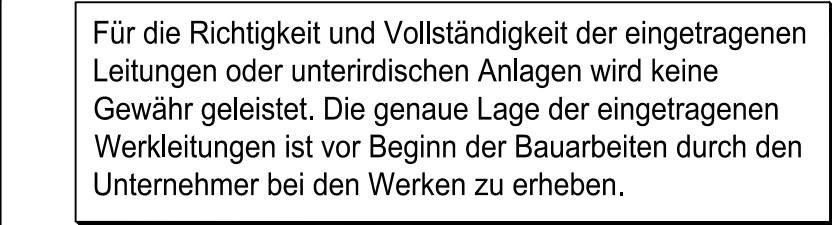

Gemeinde Rüti



Gemeinde Bubikon

Anschluss ARA Weidli an ARA Rüti

Übersichtsplan

Massstab 1:5000

Vorprojekt

Datum 05.12.2023	Gez. ZWY	Kontr. PFJ	Visum
a)			
b)			
c)			
d)			
e)			
f)			

Format	840 x 297
Archiv	
Nummer	W2666.31.001

© COPYRIGHT
Das Urheberrecht an dieser Zeichnung und allen Beilagen, die dem Empfänger persönlich anvertraut sind, verbleiben jederzeit der HOLINGER AG. Ohne unsere schriftliche Genehmigung darf diese nicht kopiert oder vervielfältigt, auch niemals Dritten Personen mitgeteilt oder zugänglich gemacht werden.