


Ts-Messungen Sonden nach PLS
L72 4x1x0.5mm² ≥ 500m

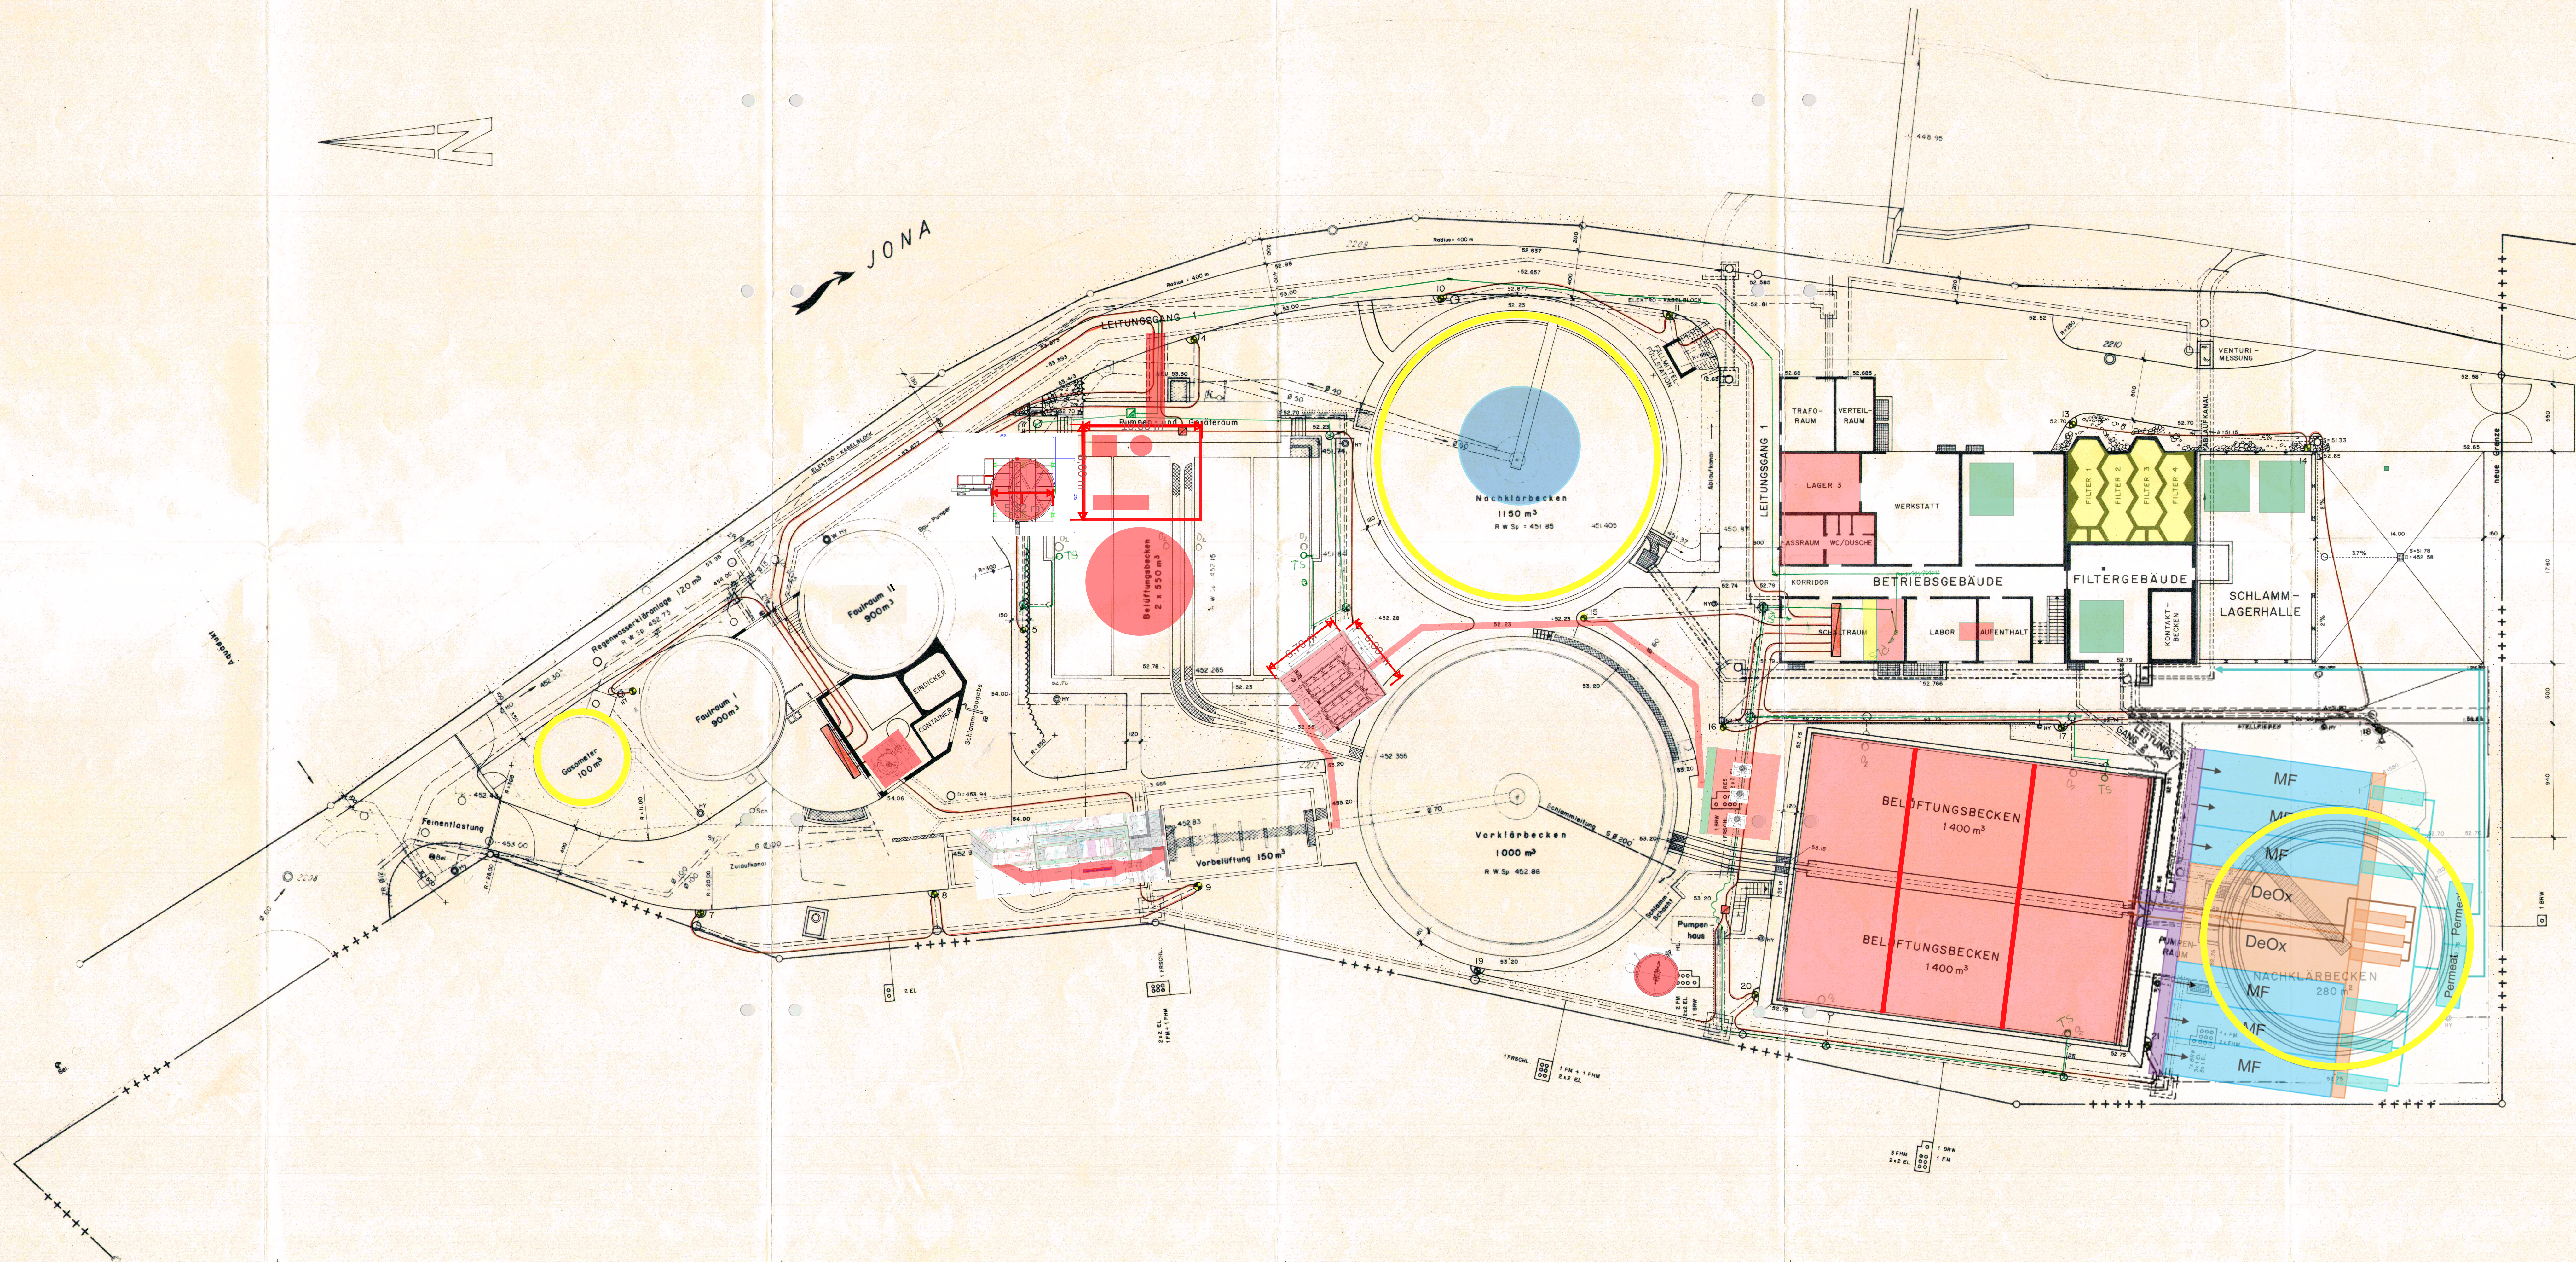

- Verteilung Fairraumgebäude
- Gruppe 1
- Kabel 1.1 X122 Kandelaber 1
- Kabel 1.3 X121 Kandelaber 3+4
- Gruppe 2
- Kabel 2.1 X131 Kandelaber 5+6
- Kabel 2.2 X132 Kandelaber 7+8+9
- Verteilung Energiezentrale
- Gruppe 1
- Kabel 1.1 X472/L1 Kandelaber 10+11
- Kabel 1.3 X472/L3 Kandelaber 13+14
- Gruppe 2
- Kabel 2.1 X482/L1 Kandelaber 15
- Kabel 2.2 X482/L2 Kandelaber 16+17+18
- Kabel 2.3 X482/L3 Kandelaber 19+20+21
- Sämtliche Kabel = TT 3x2,5mm²

Planarchiv - Nr
1001

Erstellt	14.12.94	Format	Verkabelung Aussenbeleuchtung	930216-7
Gezeichnet	14.12.94	Format		
Geprüft		Format		

Politische Gemeinde Rüti Kanton Zürich

Sanierung und Erweiterung der Kläranlage

Plan des ausgeführten Bauwerk

UMGEBUNG

SITUATION 1:200

DATUM	GEZ	KONTR	FORMAT	MST	Objekt Nr.	Plan Z
Dez. 92	MO/BE		147 - 60	1:200		1841-D-501

Ingenieurgesellschaft
Holinger AG
Schulthess & Dolder AG

Stauffacherstr. 149
8026 Zürich
Tel. 01/242 41 00

HOLINGER
MULTIMEDIALE
ANALYSE